


DACHGESCHOSS
 WOHNFLÄCHE ca. 72,50 qm
 zzgl. 30 qm im SPITZBODEN:
 Gesamt: 102,50 qm

VORPLANUNG
NEUBAU MEHRFAMILIENHAUS
FLURSTÜCK 105

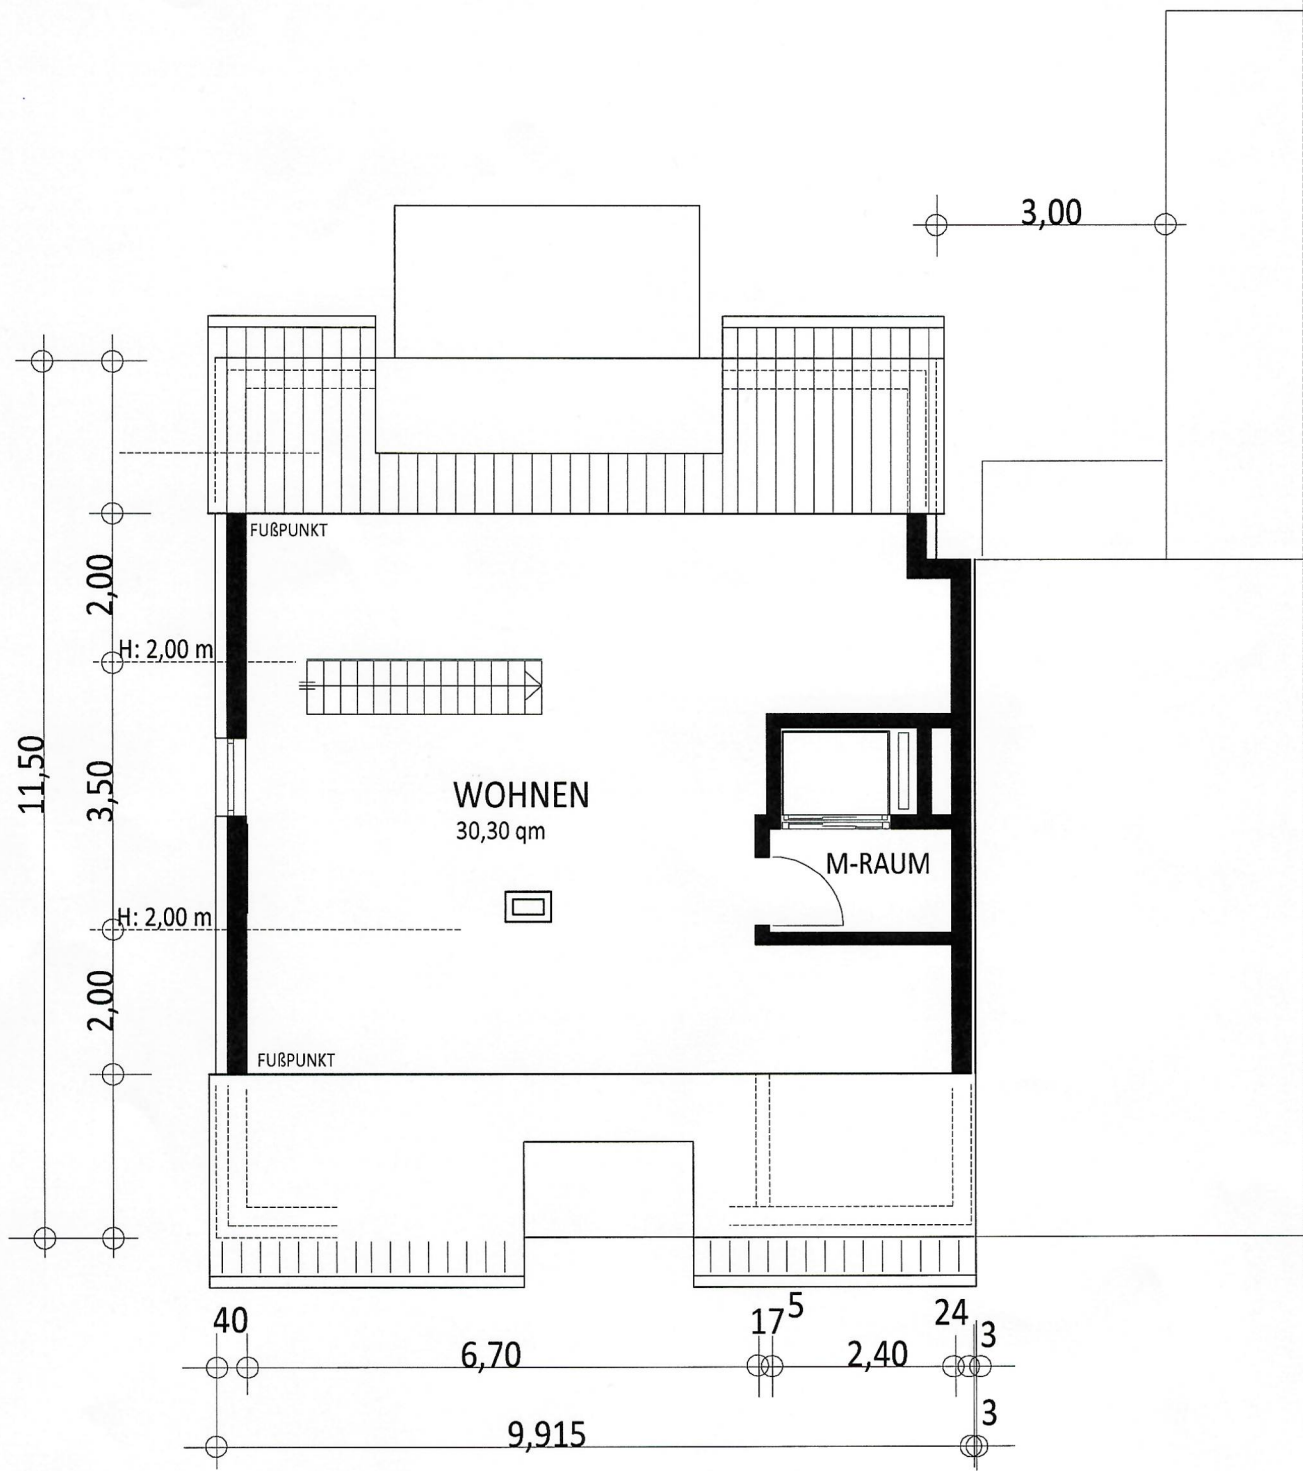

SPITZBODEN

VORPLANUNG
 NEUBAU MEHRFAMILIENHAUS
 FLURSTÜCK 105